

# Technische Daten Spessart 70-A

Wandaußenmaß: 575 x 777 cm


Bohlenstärke: 70 mm




Kontrolliert durch:

Achtung: Alle angegebenen Maße sind ca.-Maße!

# 3D Darstellung Spessart 70-A


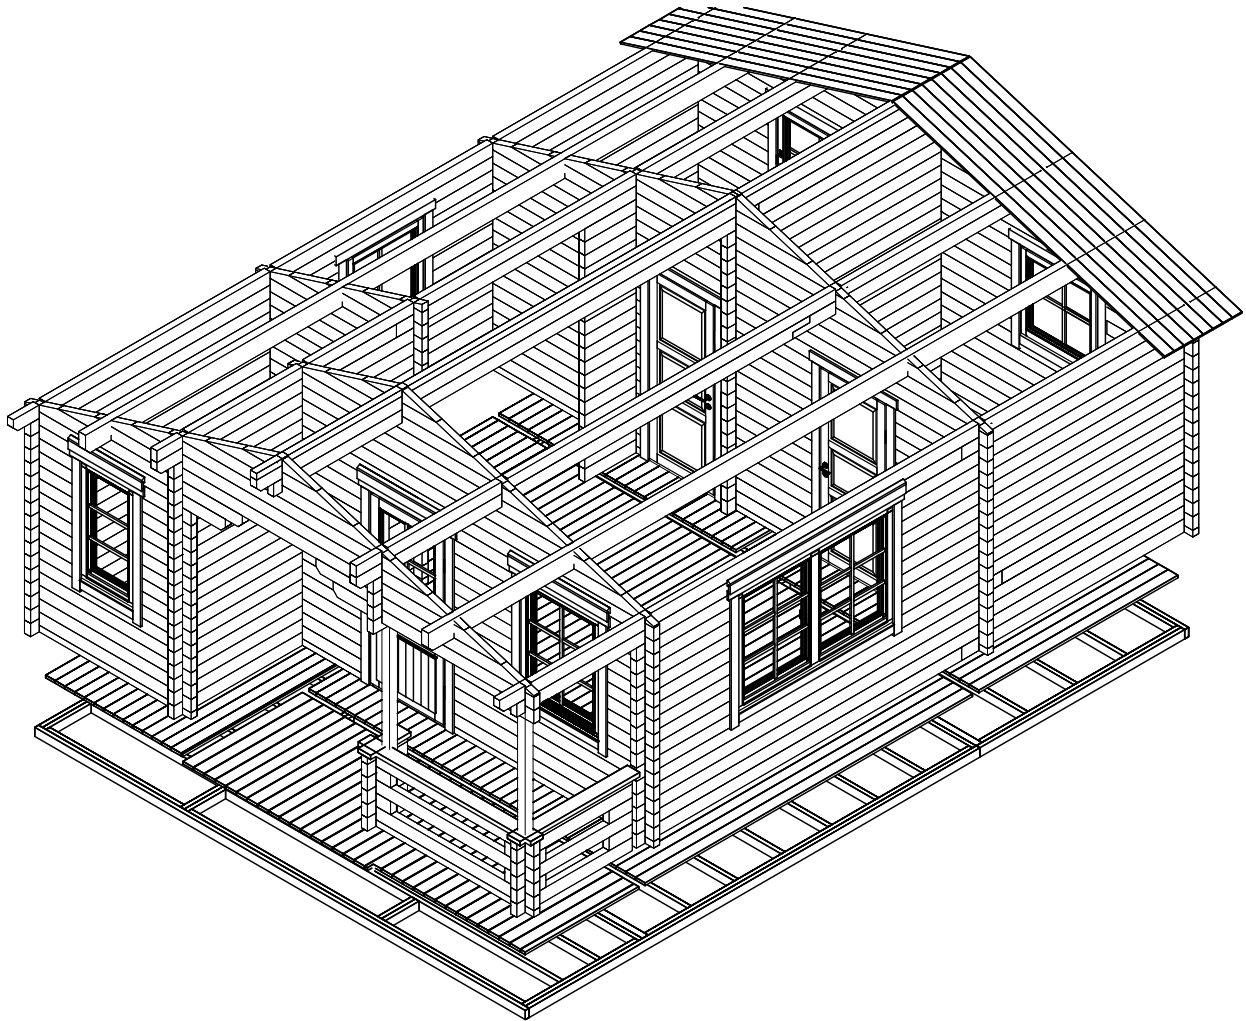


# Grundriss Spessart 70-A

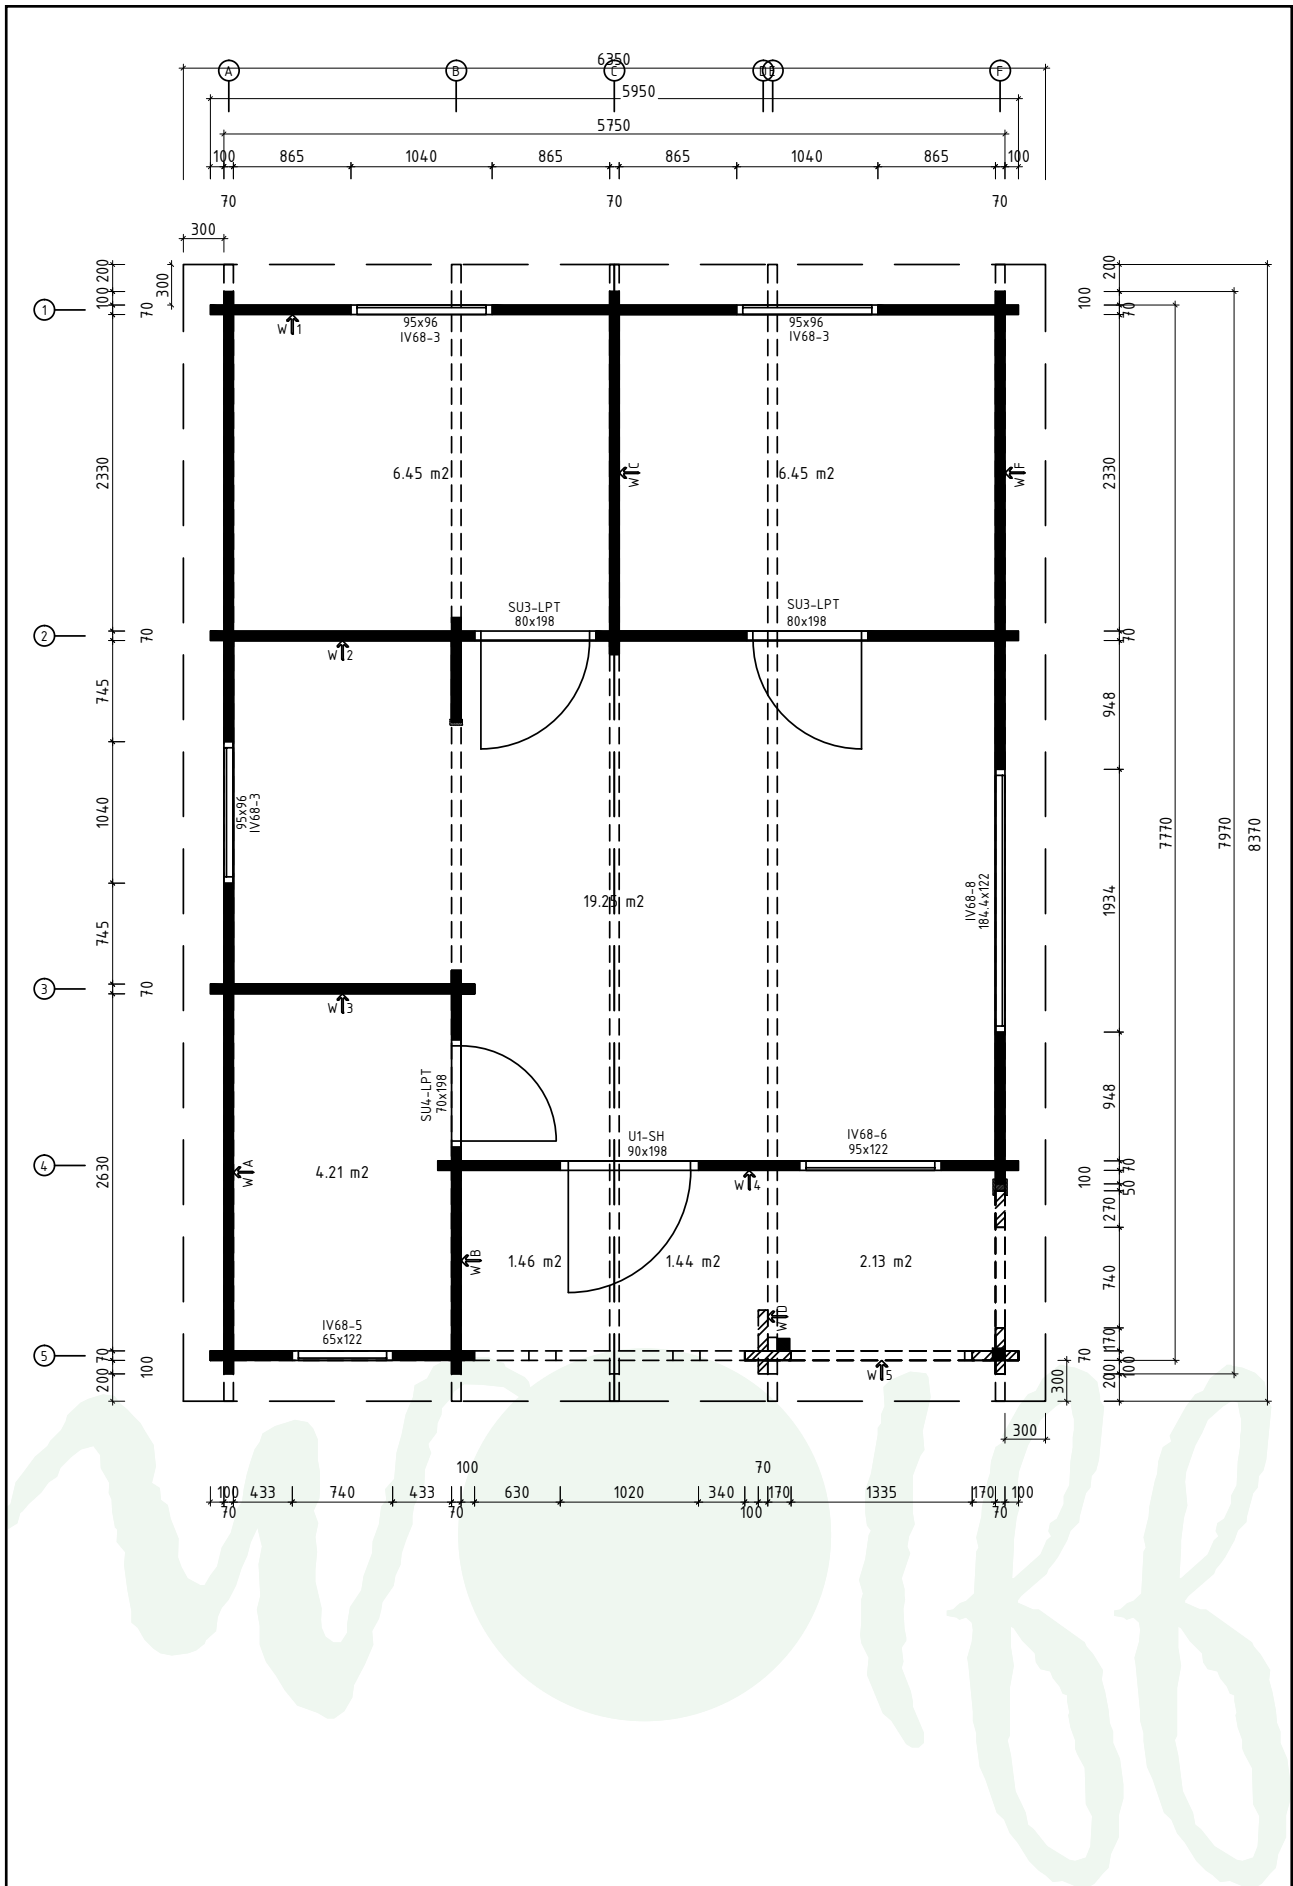


# Lagerholzplan und Fundamentplan Spessart 70-A


Wir empfehlen als Fundament für Ihr Gartenhaus eine vollflächig festgegründete, gepflasterte oder betonierte Fläche.  
Wahlweise ist auch ein Punkt- oder Streifenfundament möglich.

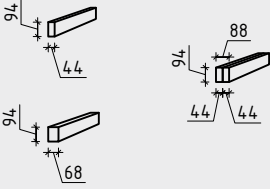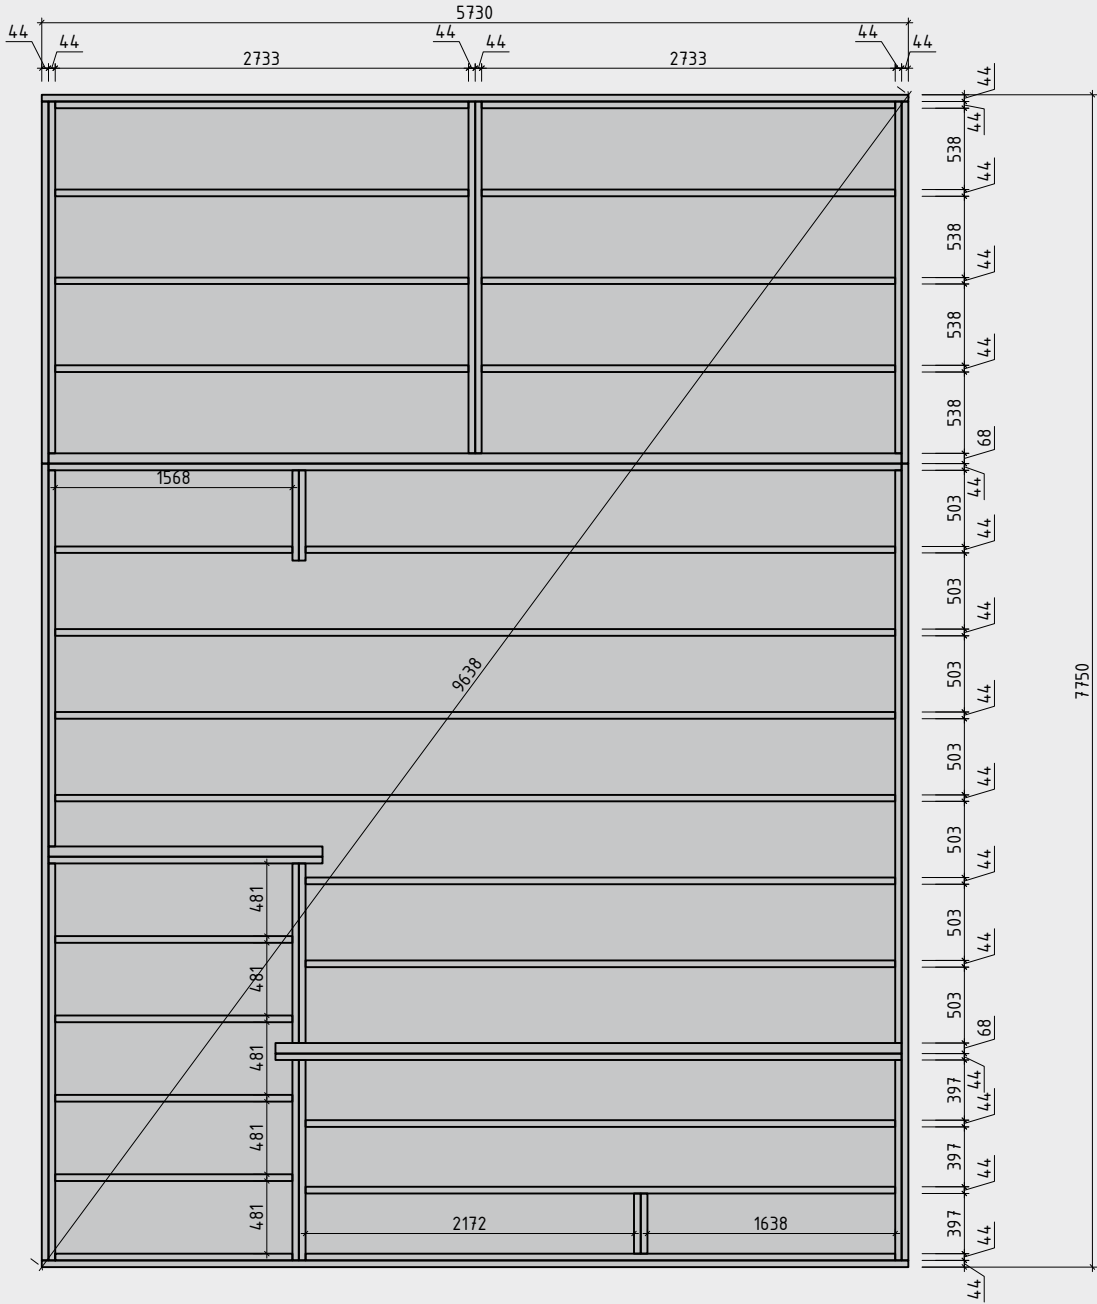


# Wandplan 1 und 2 Spessart 70-A

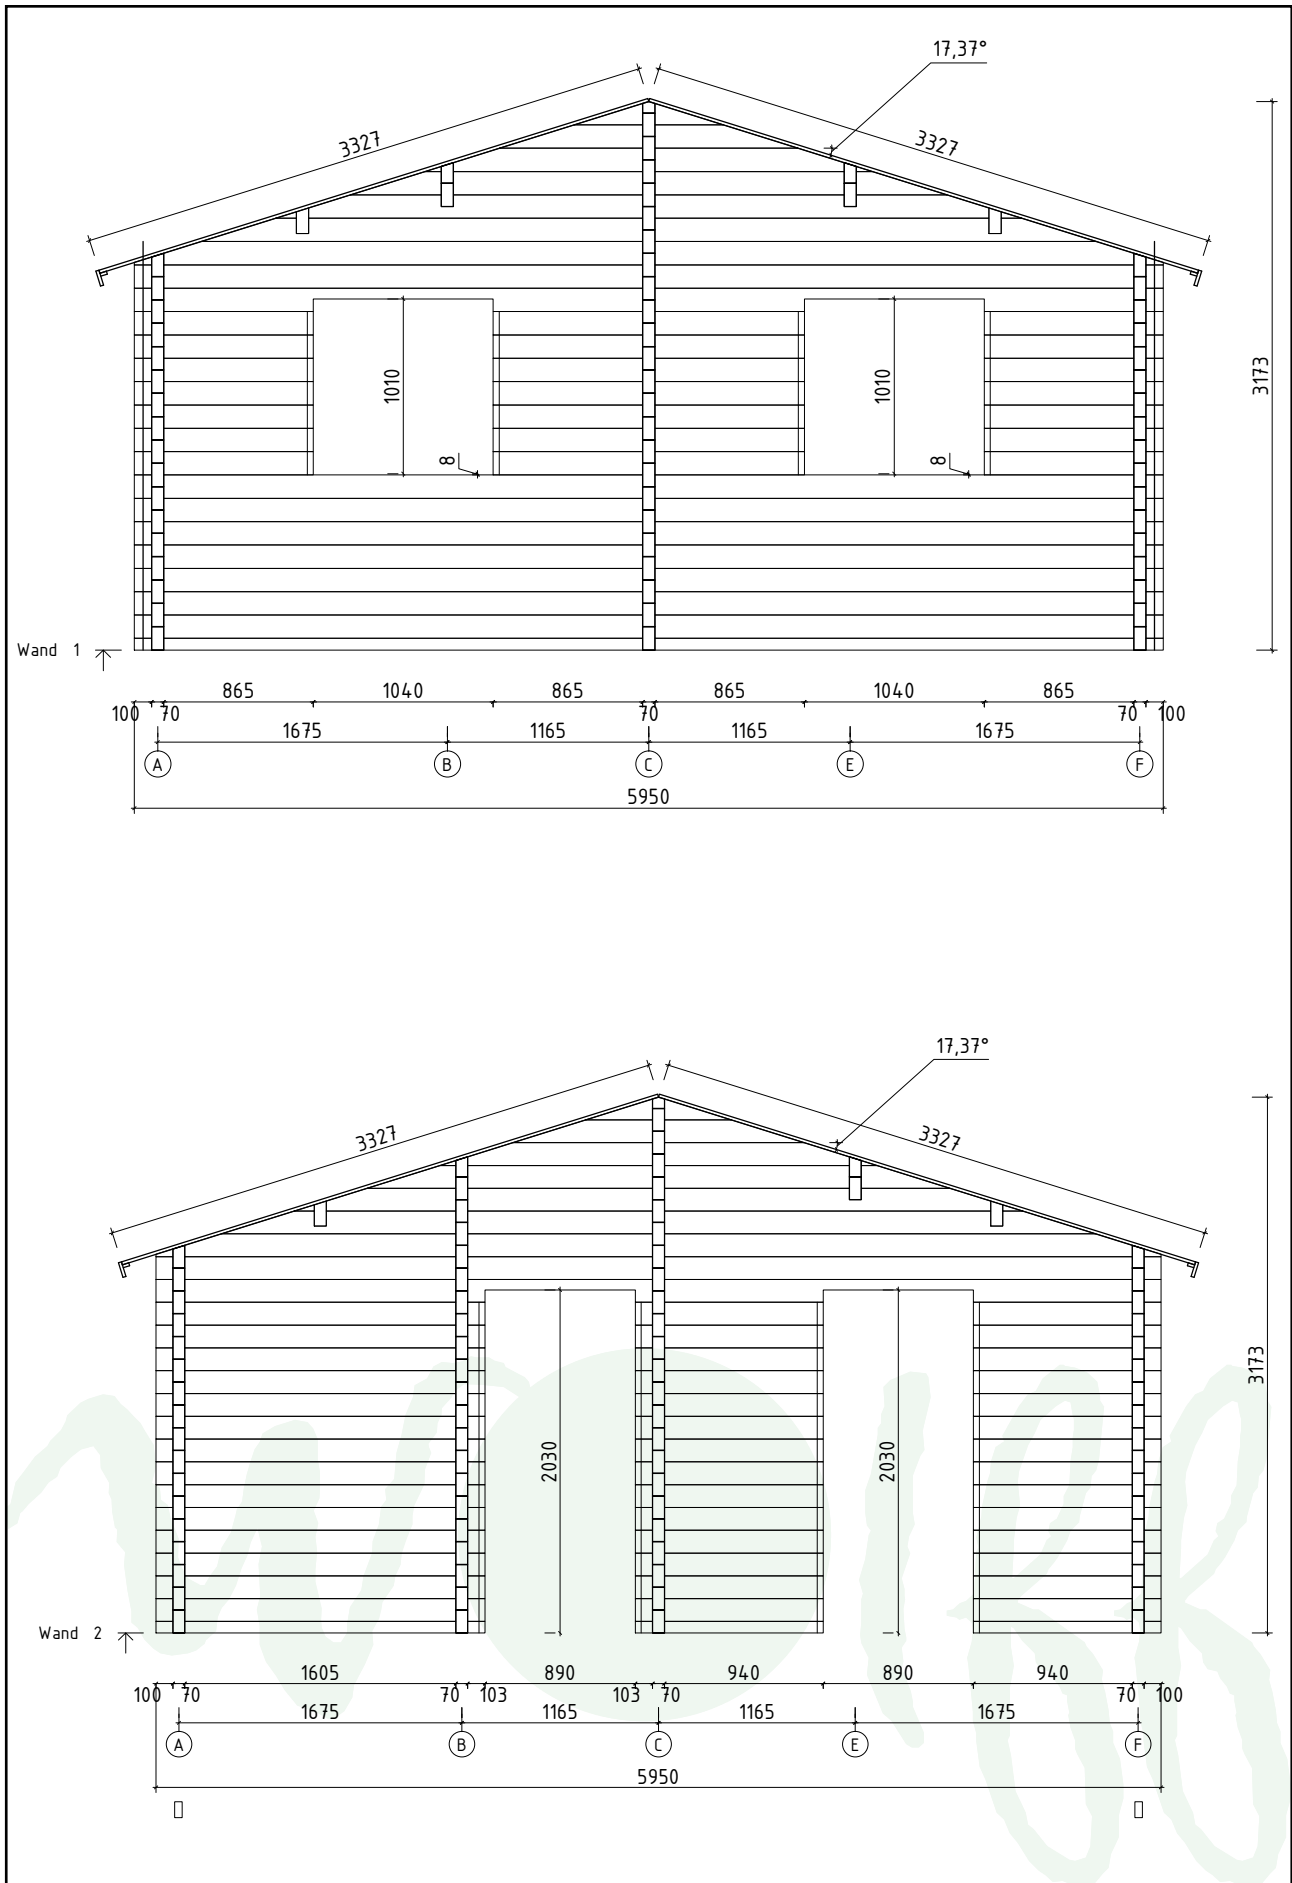

# Wandplan 3 und 4 Spessart 70-A

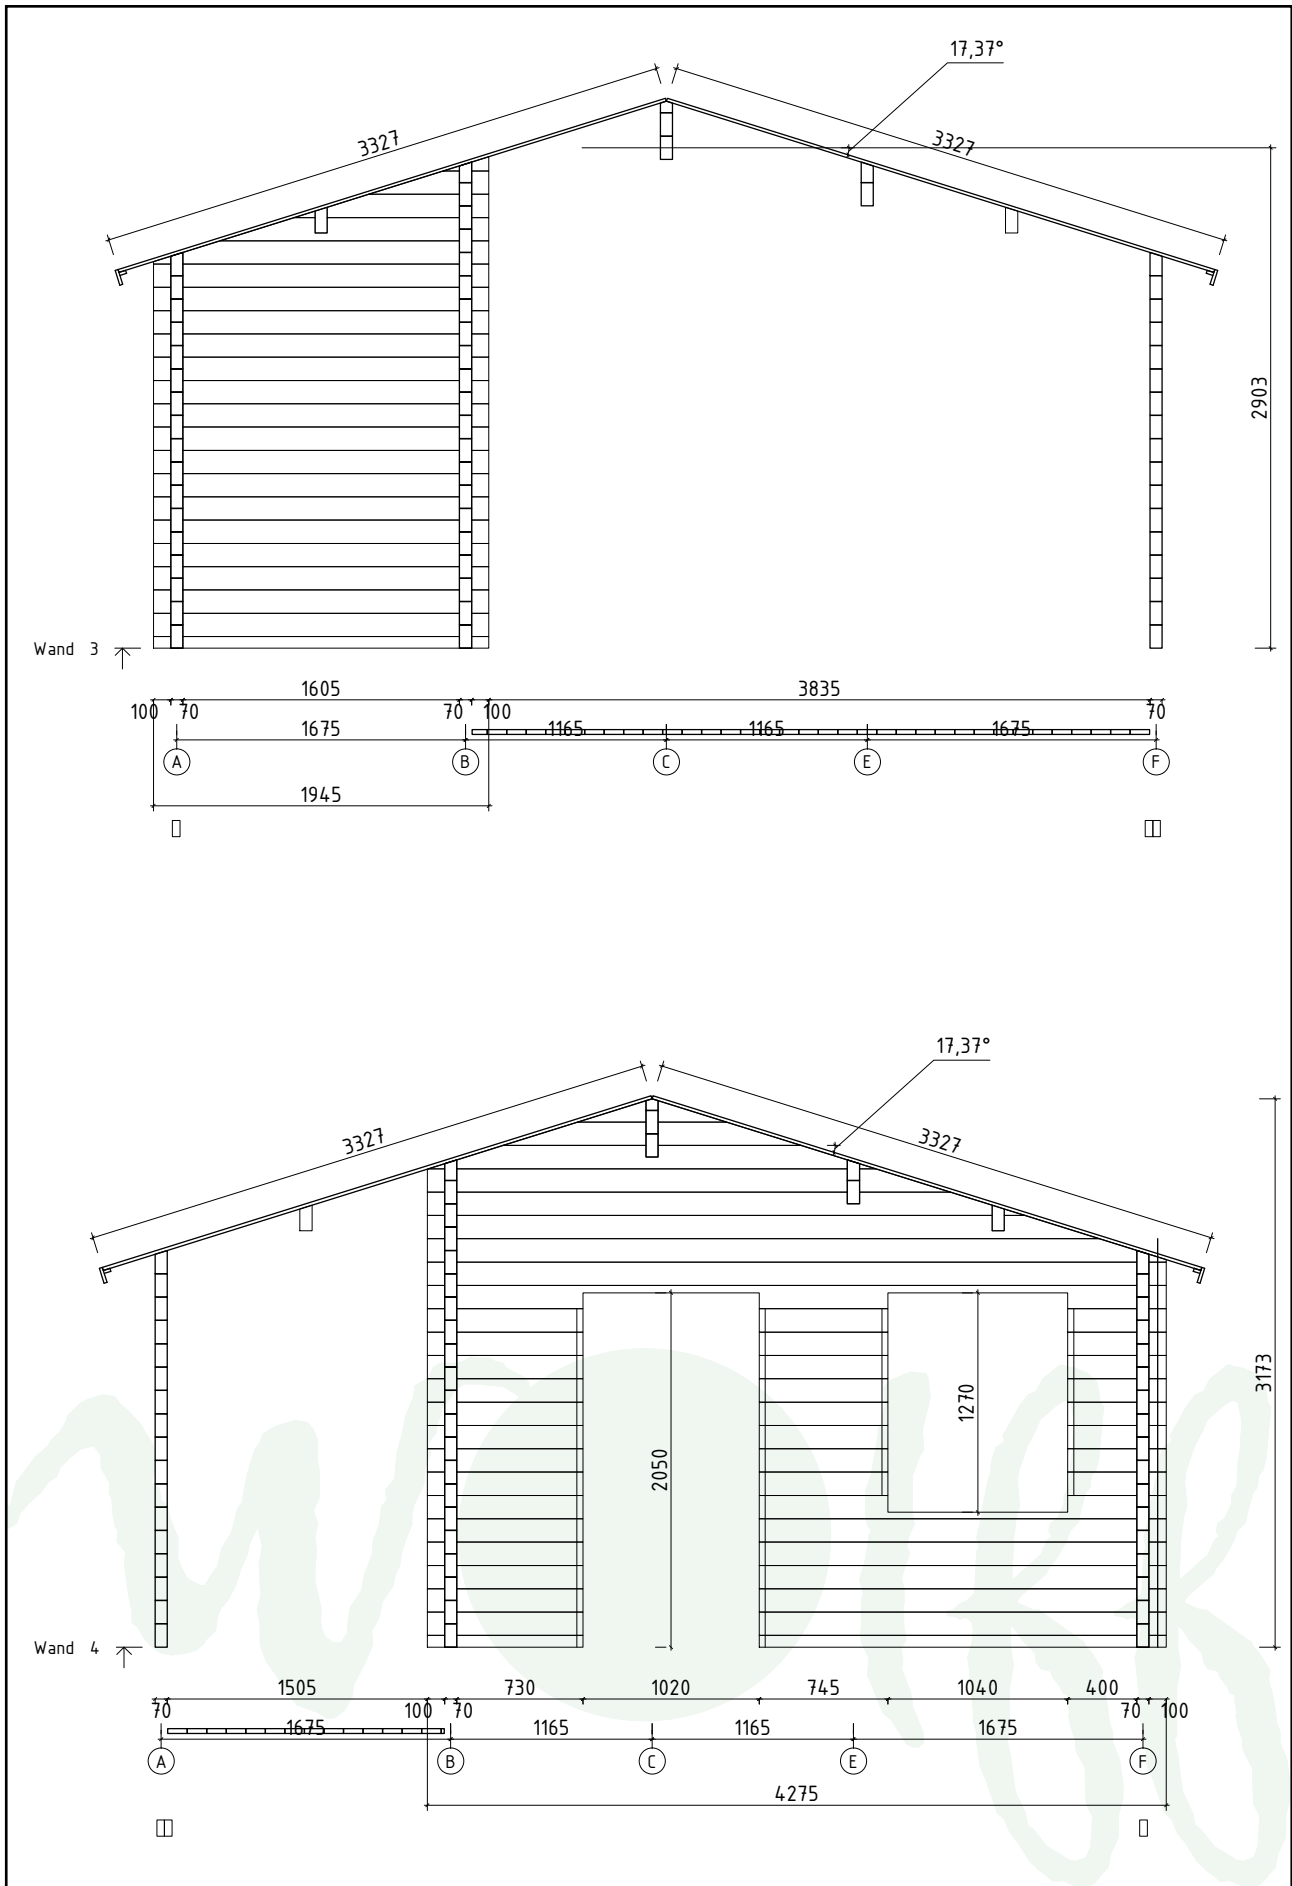


# Wandplan 5 Spessart 70-A

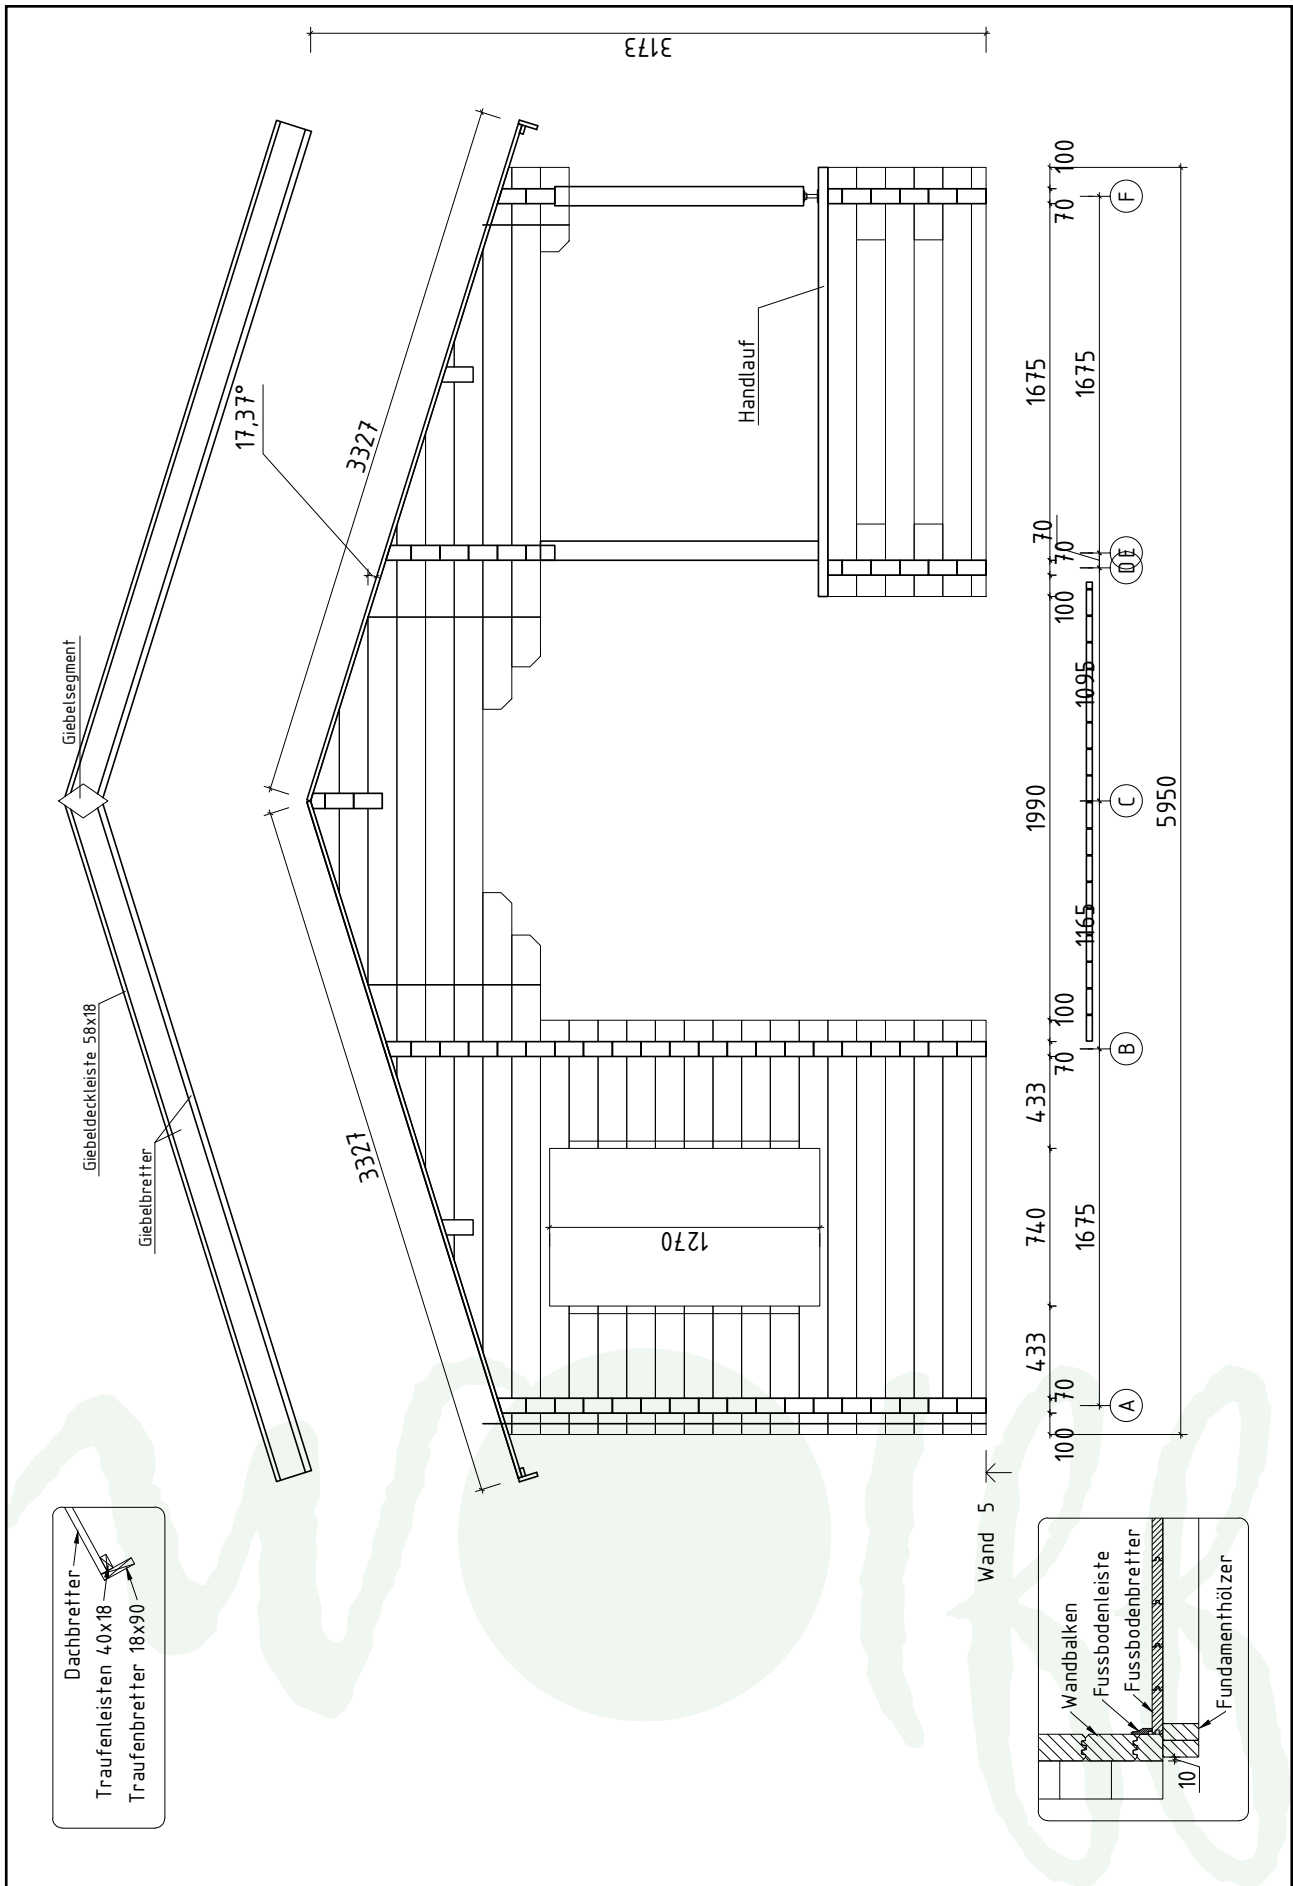

# Wandplan A und B


## Spessart 70-A

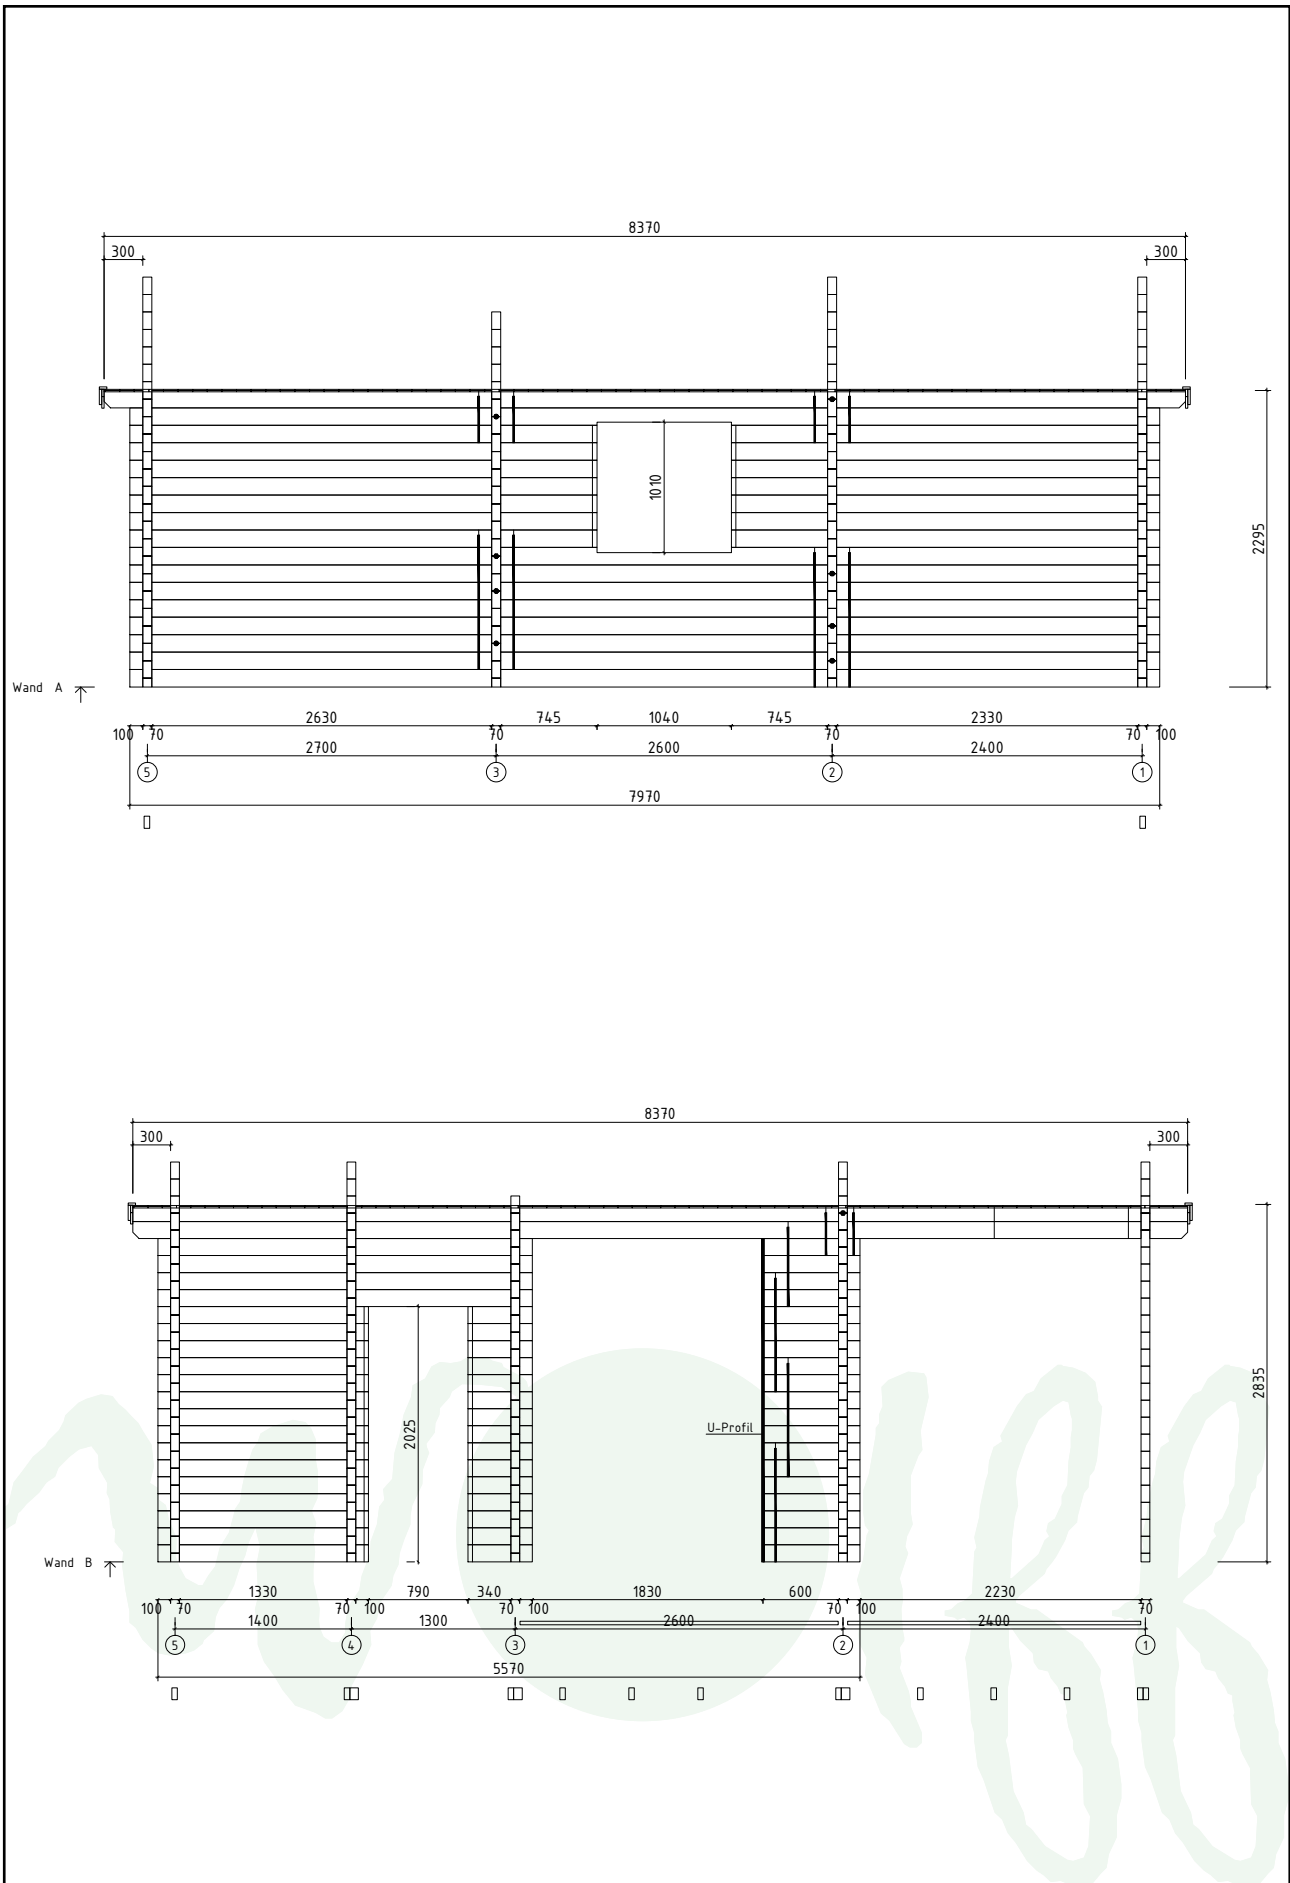



# Wandplan C und D

## Spessart 70-A

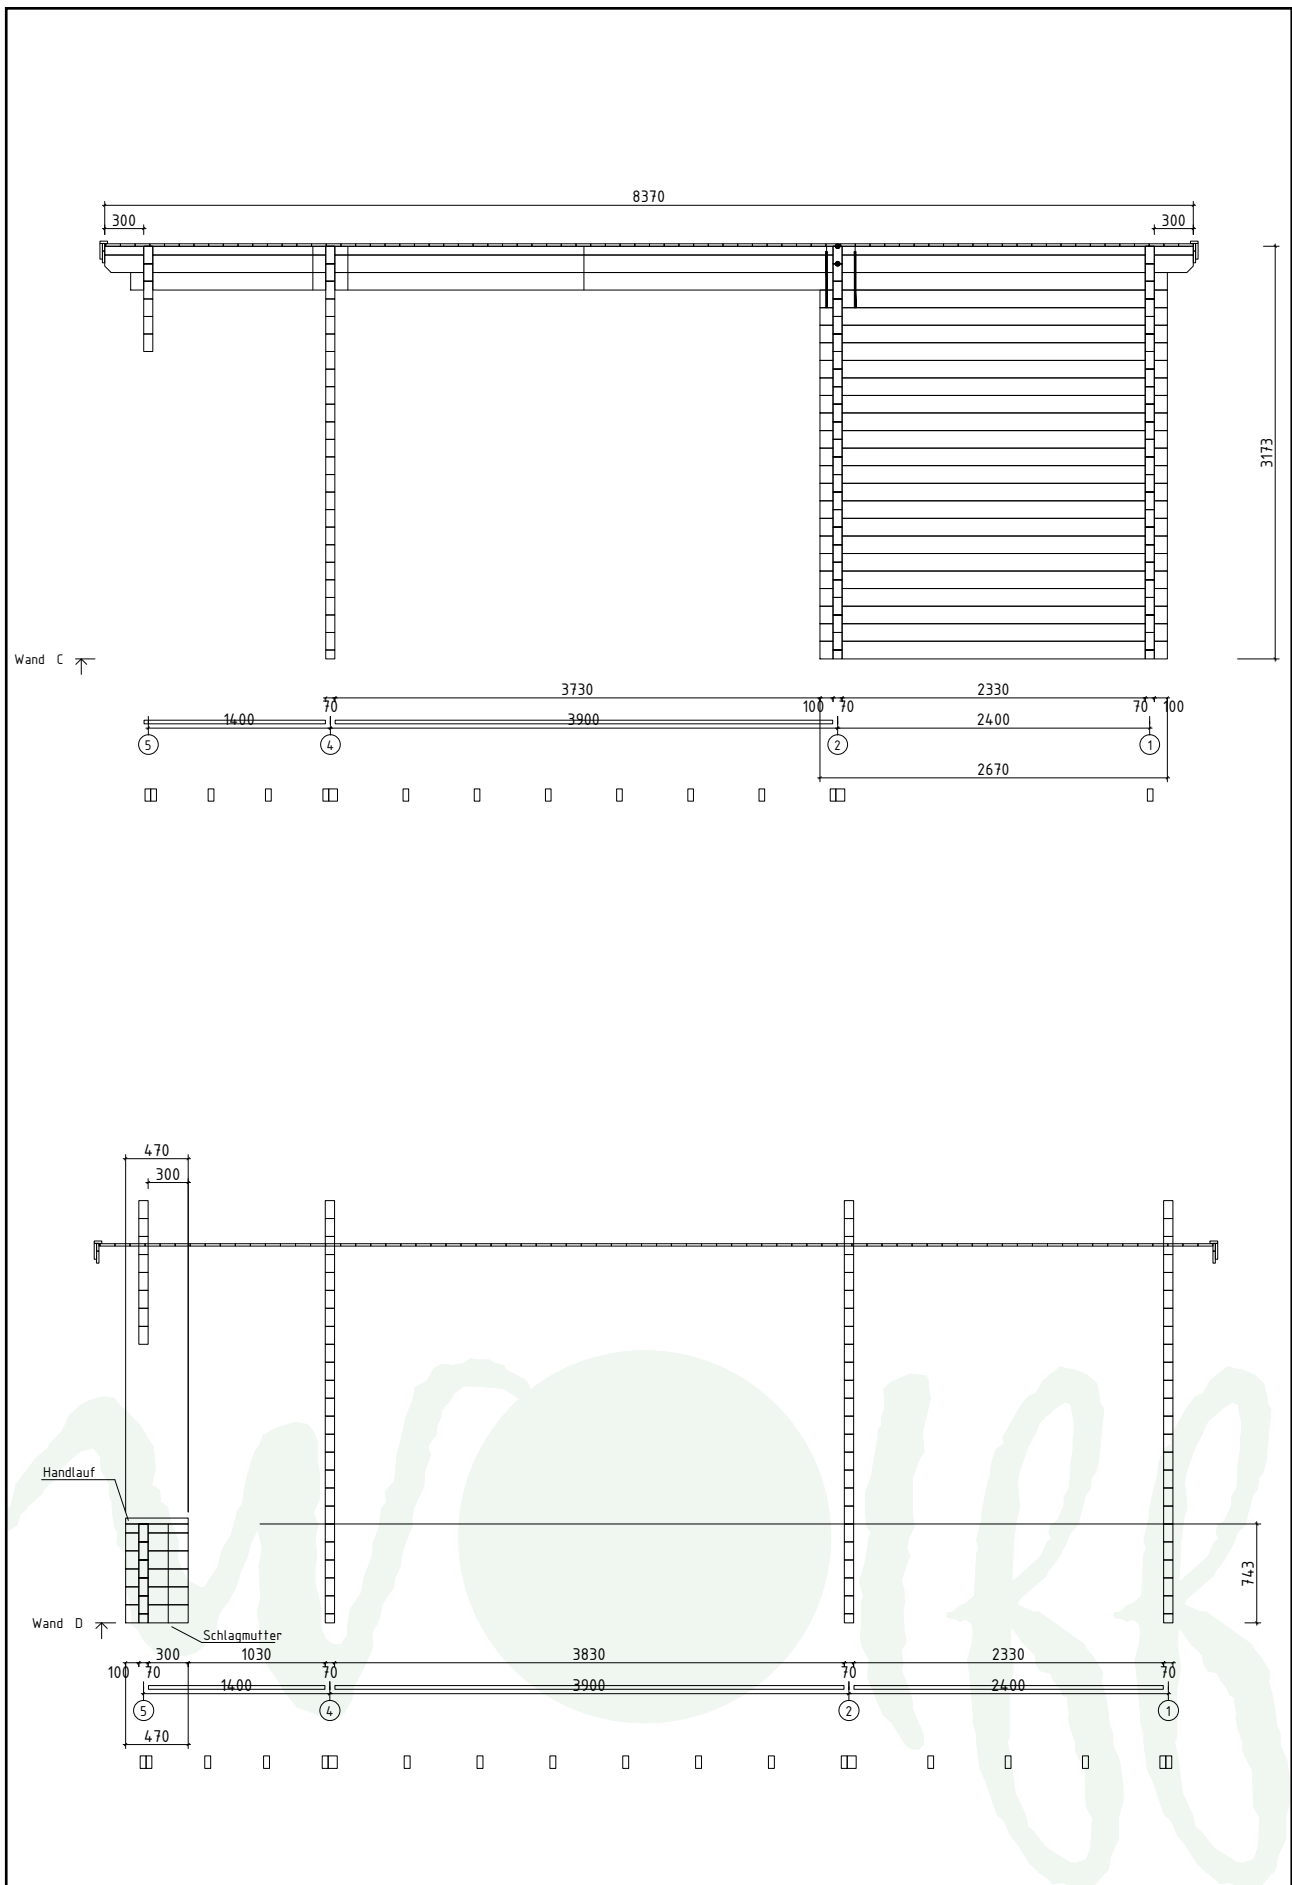

# Wandplan E und F Spessart 70-A

